					BRANŻA
					SKALA
					DATA
					NR RYS.
					2.1

Usługi Projektowe Dagowie F. Rywiński.

OBIEKT: Utrzymanie przejezdności pożarowej na dz. nr 7/39 w Łęgu w zakresie boisk sportowych i ścieżek rowerowych

ZAMAWIAJĄCY: Wójt Gminy Łęgu, ul. Osadnicza 2, 06-629 Łęgu

NAZWA RYSUNKU: **Oznakowanie pionowe**
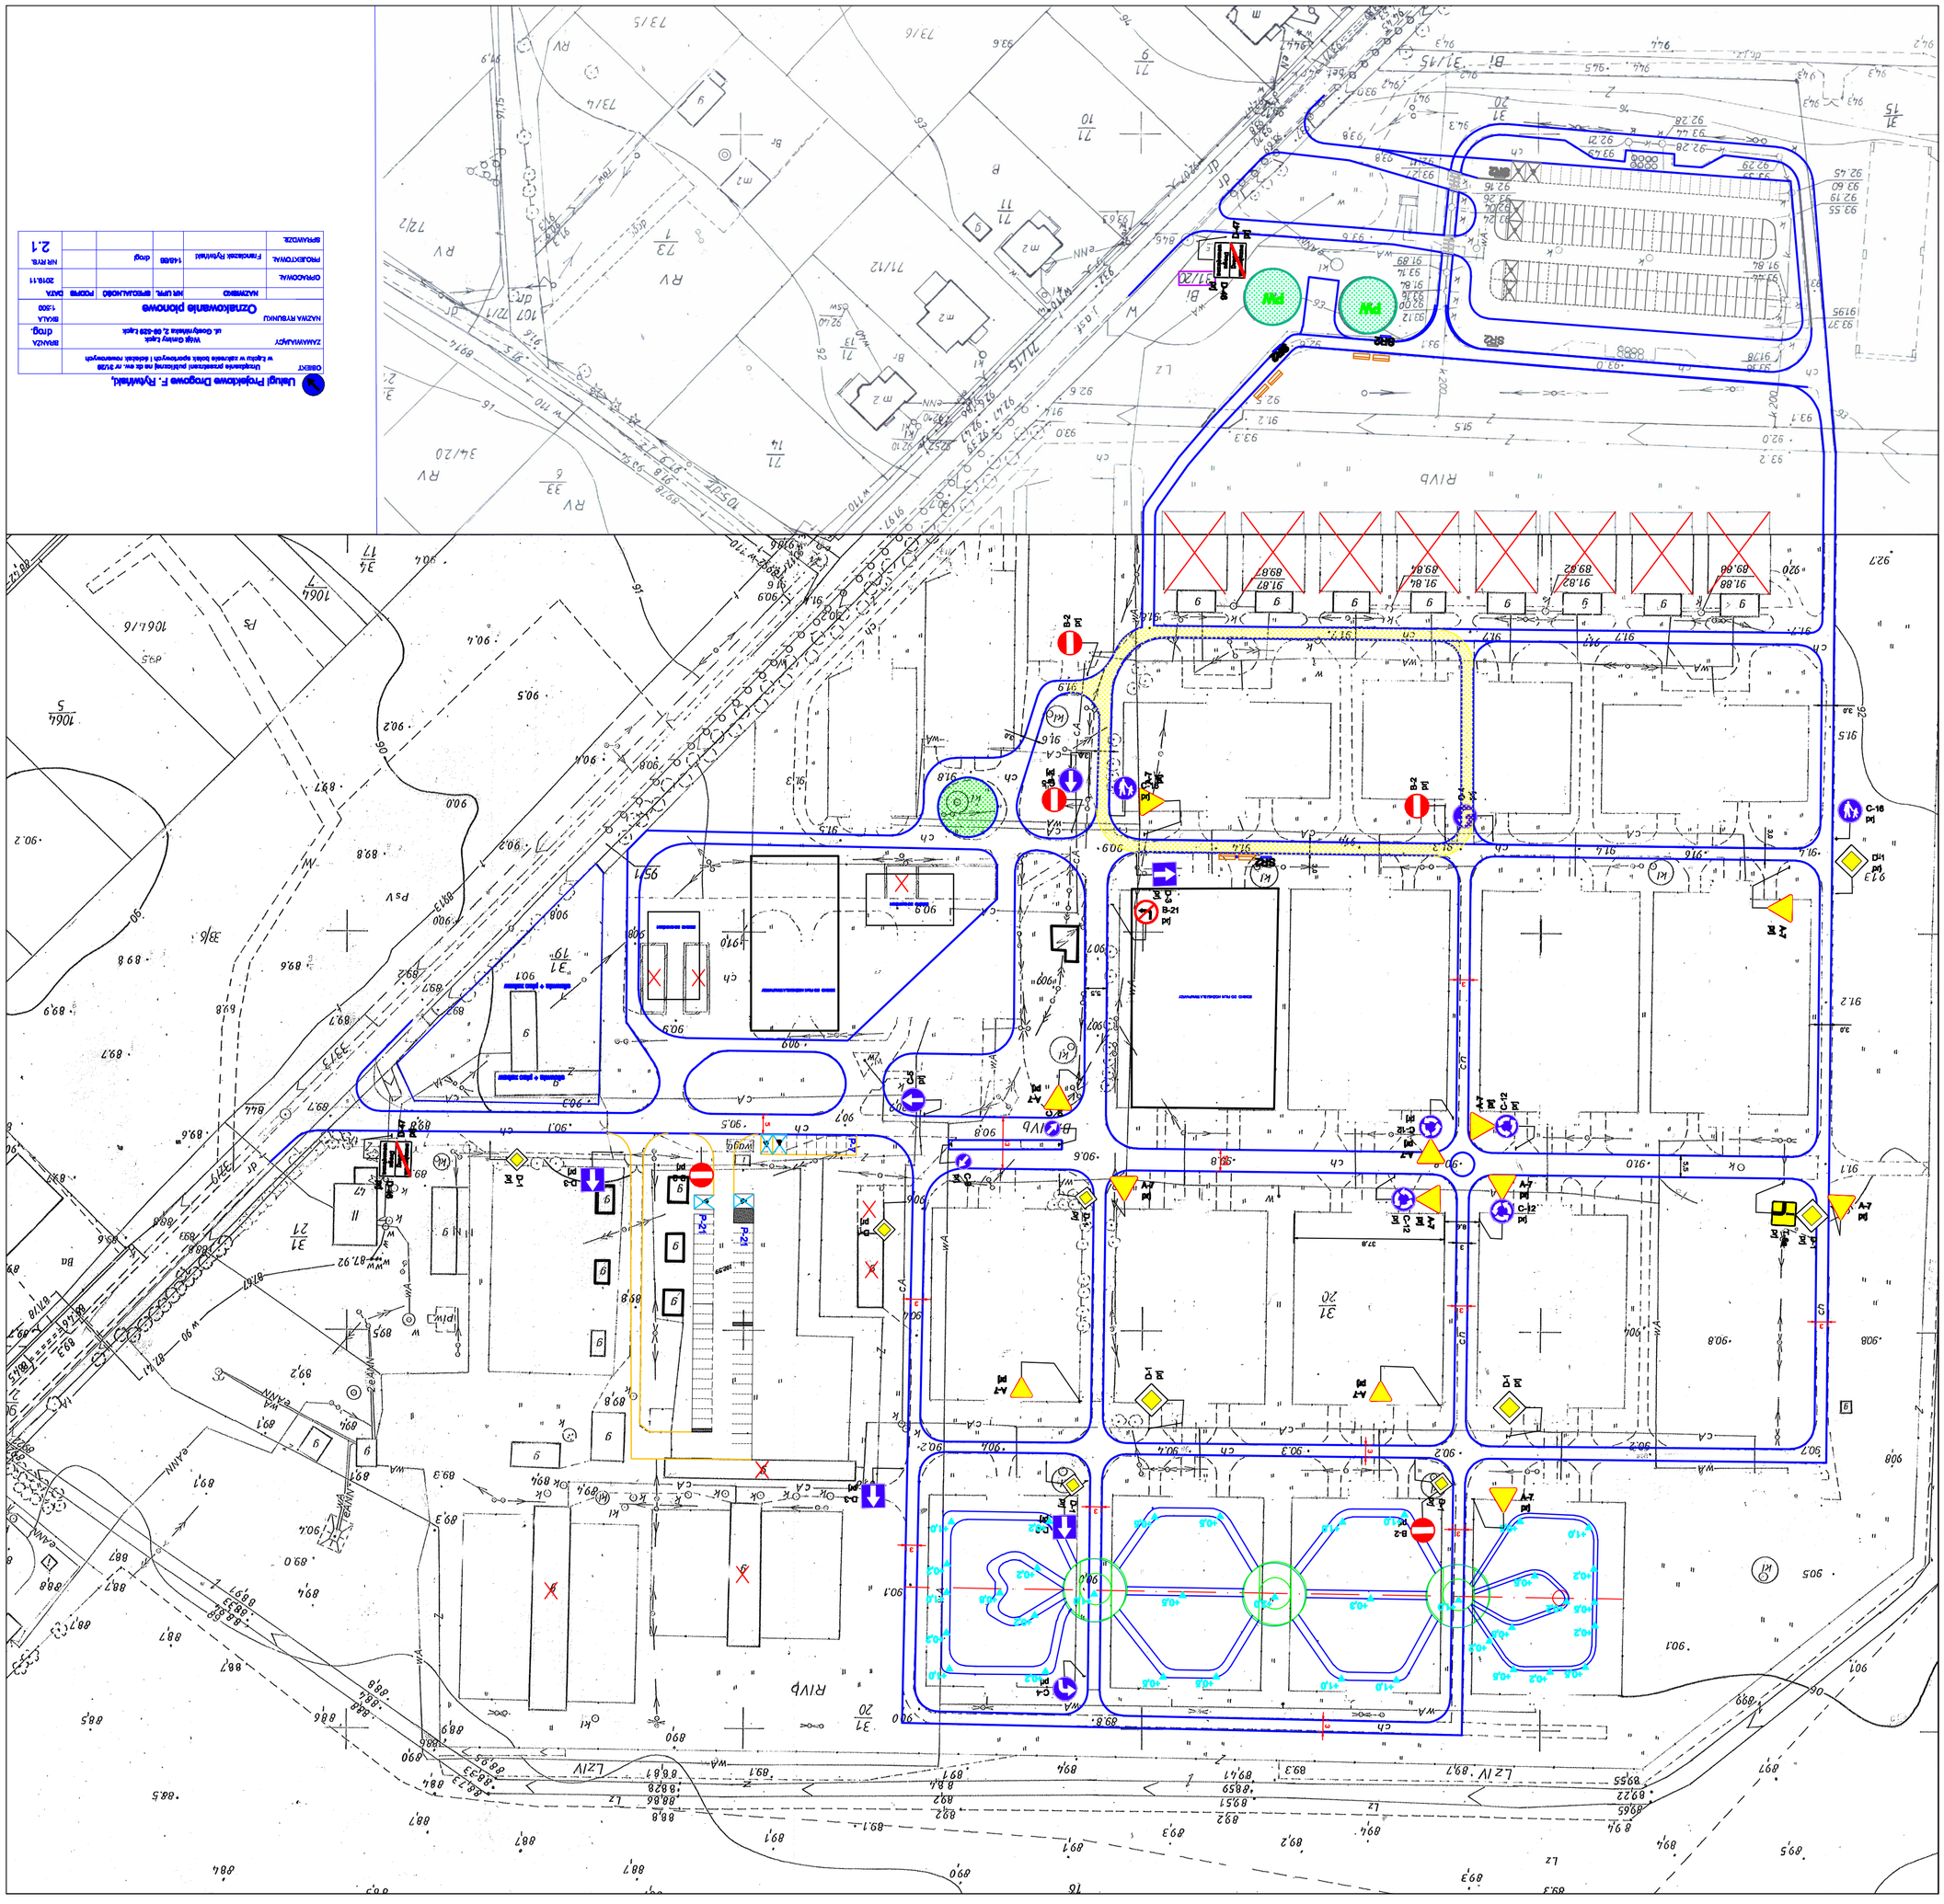
OPRACOWAŁ:	MAZWIRKO	NR UPR. BPEOUL/4060	PODPIS	DATA 2018.11
PROJEKTOWAŁ:	Franciszek Rywiński	1458/88	dr.ogr	NR RYS.
SPRAWDZIŁ: